พระราชกฤษฎีกา

กำหนดเขตที่ดินในบริเวณที่ที่จะดำเนินการเพื่อกิจการขนส่งมวลชน
ในท้องที่อำเภอเมืองนนทบุรี อำเภอปากเกร็ด จังหวัดนนทบุรี
และเขตหลักสี่ เขตบางเขน เขตบึงกุ่ม เขตคันนายาว
เขตมีนบุรี กรุงเทพมหานคร
พ.ศ. ๒๕๕๗

ภูมิพลอดุลยเดช ป.ร.

ให้ไว้ ณ วันที่ ๑๖ ธันวาคม พ.ศ. ๒๕๕๗
เป็นปีที่ ๖๙ ในรัชกาลปัจจุบัน

พระบาทสมเด็จพระปรมินทรมหาภูมิพลอดุลยเดช มีพระบรมราชโองการโปรดเกล้า ฯ ให้ประกาศว่า

โดยที่เป็นการสมควรกำหนดเขตที่ดินในบริเวณที่ที่จะดำเนินการเพื่อกิจการขนส่งมวลชน ในท้องที่อำเภอเมืองนนทบุรี อำเภอปากเกร็ด จังหวัดนนทบุรี และเขตหลักสี่ เขตบางเขน เขตบึงกุ่ม เขตคันนายาว เขตมีนบุรี กรุงเทพมหานคร เพื่อประโยชน์ในการดำเนินกิจการขนส่งมวลชนตามโครงการรถไฟฟ้า สายสีชมพู ช่วงแคราย - มีนบุรี

อาศัยอำนาจตามความในมาตรา ๒๒ ของรัฐธรรมนูญแห่งราชอาณาจักรไทย (ฉบับชั่วคราว) พุทธศักราช ๒๕๕๗ และมาตรา ๘ แห่งพระราชบัญญัติว่าด้วยการจัดหาอสังหาริมทรัพย์เพื่อกิจการขนส่งมวลชน พ.ศ. ๒๕๔๐ ประกอบกับมาตรา ๓๕ วรรคหนึ่ง แห่งพระราชบัญญัติการรถไฟฟ้าขนส่งมวลชนแห่งประเทศไทย พ.ศ. ๒๕๔๓ จึงทรงพระกรุณาโปรดเกล้า ฯ ให้ตราพระราชกฤษฎีกาขึ้นไว้ดังต่อไปนี้

มาตรา ๑ พระราชกฤษฎีกานี้เรียกว่า “พระราชกฤษฎีกากำหนดเขตที่ดินในบริเวณที่ที่จะดำเนินการเพื่อกิจการขนส่งมวลชน ในท้องที่อำเภอเมืองนนทบุรี อำเภอปากเกร็ด จังหวัดนนทบุรี และเขตหลักสี่ เขตบางเขน เขตบึงกุ่ม เขตคันนายาว เขตมีนบุรี กรุงเทพมหานคร พ.ศ. ๒๕๕๗”

มาตรา ๒ พระราชกฤษฎีกานี้ให้ใช้บังคับตั้งแต่วันถัดจากวันประกาศในราชกิจจานุเบกษาเป็นต้นไป

มาตรา ๓ พระราชกฤษฎีกานี้ให้ใช้บังคับได้มีกำหนดสี่ปี

มาตรา ๔ ที่ดินที่จะดำเนินการเพื่อกิจการขนส่งมวลชนตามพระราชกฤษฎีกานี้มีวัตถุประสงค์เพื่อประโยชน์ในการดำเนินกิจการขนส่งมวลชนตามโครงการรถไฟฟ้า สายสีชมพู ช่วงแคราย - มีนบุรี

มาตรา ๕ ให้การรถไฟฟ้าขนส่งมวลชนแห่งประเทศไทยเป็นหน่วยงานที่ดำเนินการตามพระราชกฤษฎีกานี้

มาตรา ๖ เขตที่ดินในบริเวณที่ที่จะดำเนินการเพื่อกิจการขนส่งมวลชนตามพระราชกฤษฎีกานี้อยู่ในท้องที่อำเภอเมืองนนทบุรี อำเภอปากเกร็ด จังหวัดนนทบุรี และเขตหลักสี่ เขตบางเขน เขตบึงกุ่ม เขตคันนายาว เขตมีนบุรี กรุงเทพมหานคร ภายในแนวเขตตามแผนที่ท้ายพระราชกฤษฎีกานี้

มาตรา ๗ ให้รัฐมนตรีว่าการกระทรวงคมนาคมรักษาการตามพระราชกฤษฎีกานี้

ผู้รับสนองพระบรมราชโองการ
พลเอก ประยุทธ์ จันทร์โอชา
นายกรัฐมนตรี

แผนที่ท้ายพระราชกฤษฎีกา

กำหนดเขตที่ดินในบริเวณที่ที่จะดำเนินการเพื่อกิจการขนส่งมวลชน

ในท้องที่อำเภอเมืองนนทบุรี อำเภอปากเกร็ด จังหวัดนนทบุรี และเขตหลักสี่ เขตบางเขน เขตบึงกุ่ม เขตคันนายาว เขตมีนบุรี กรุงเทพมหานคร

พ.ศ. 2557

มาตราส่วน 1 : 100,000

0 1 2 3 4 กิโลเมตร

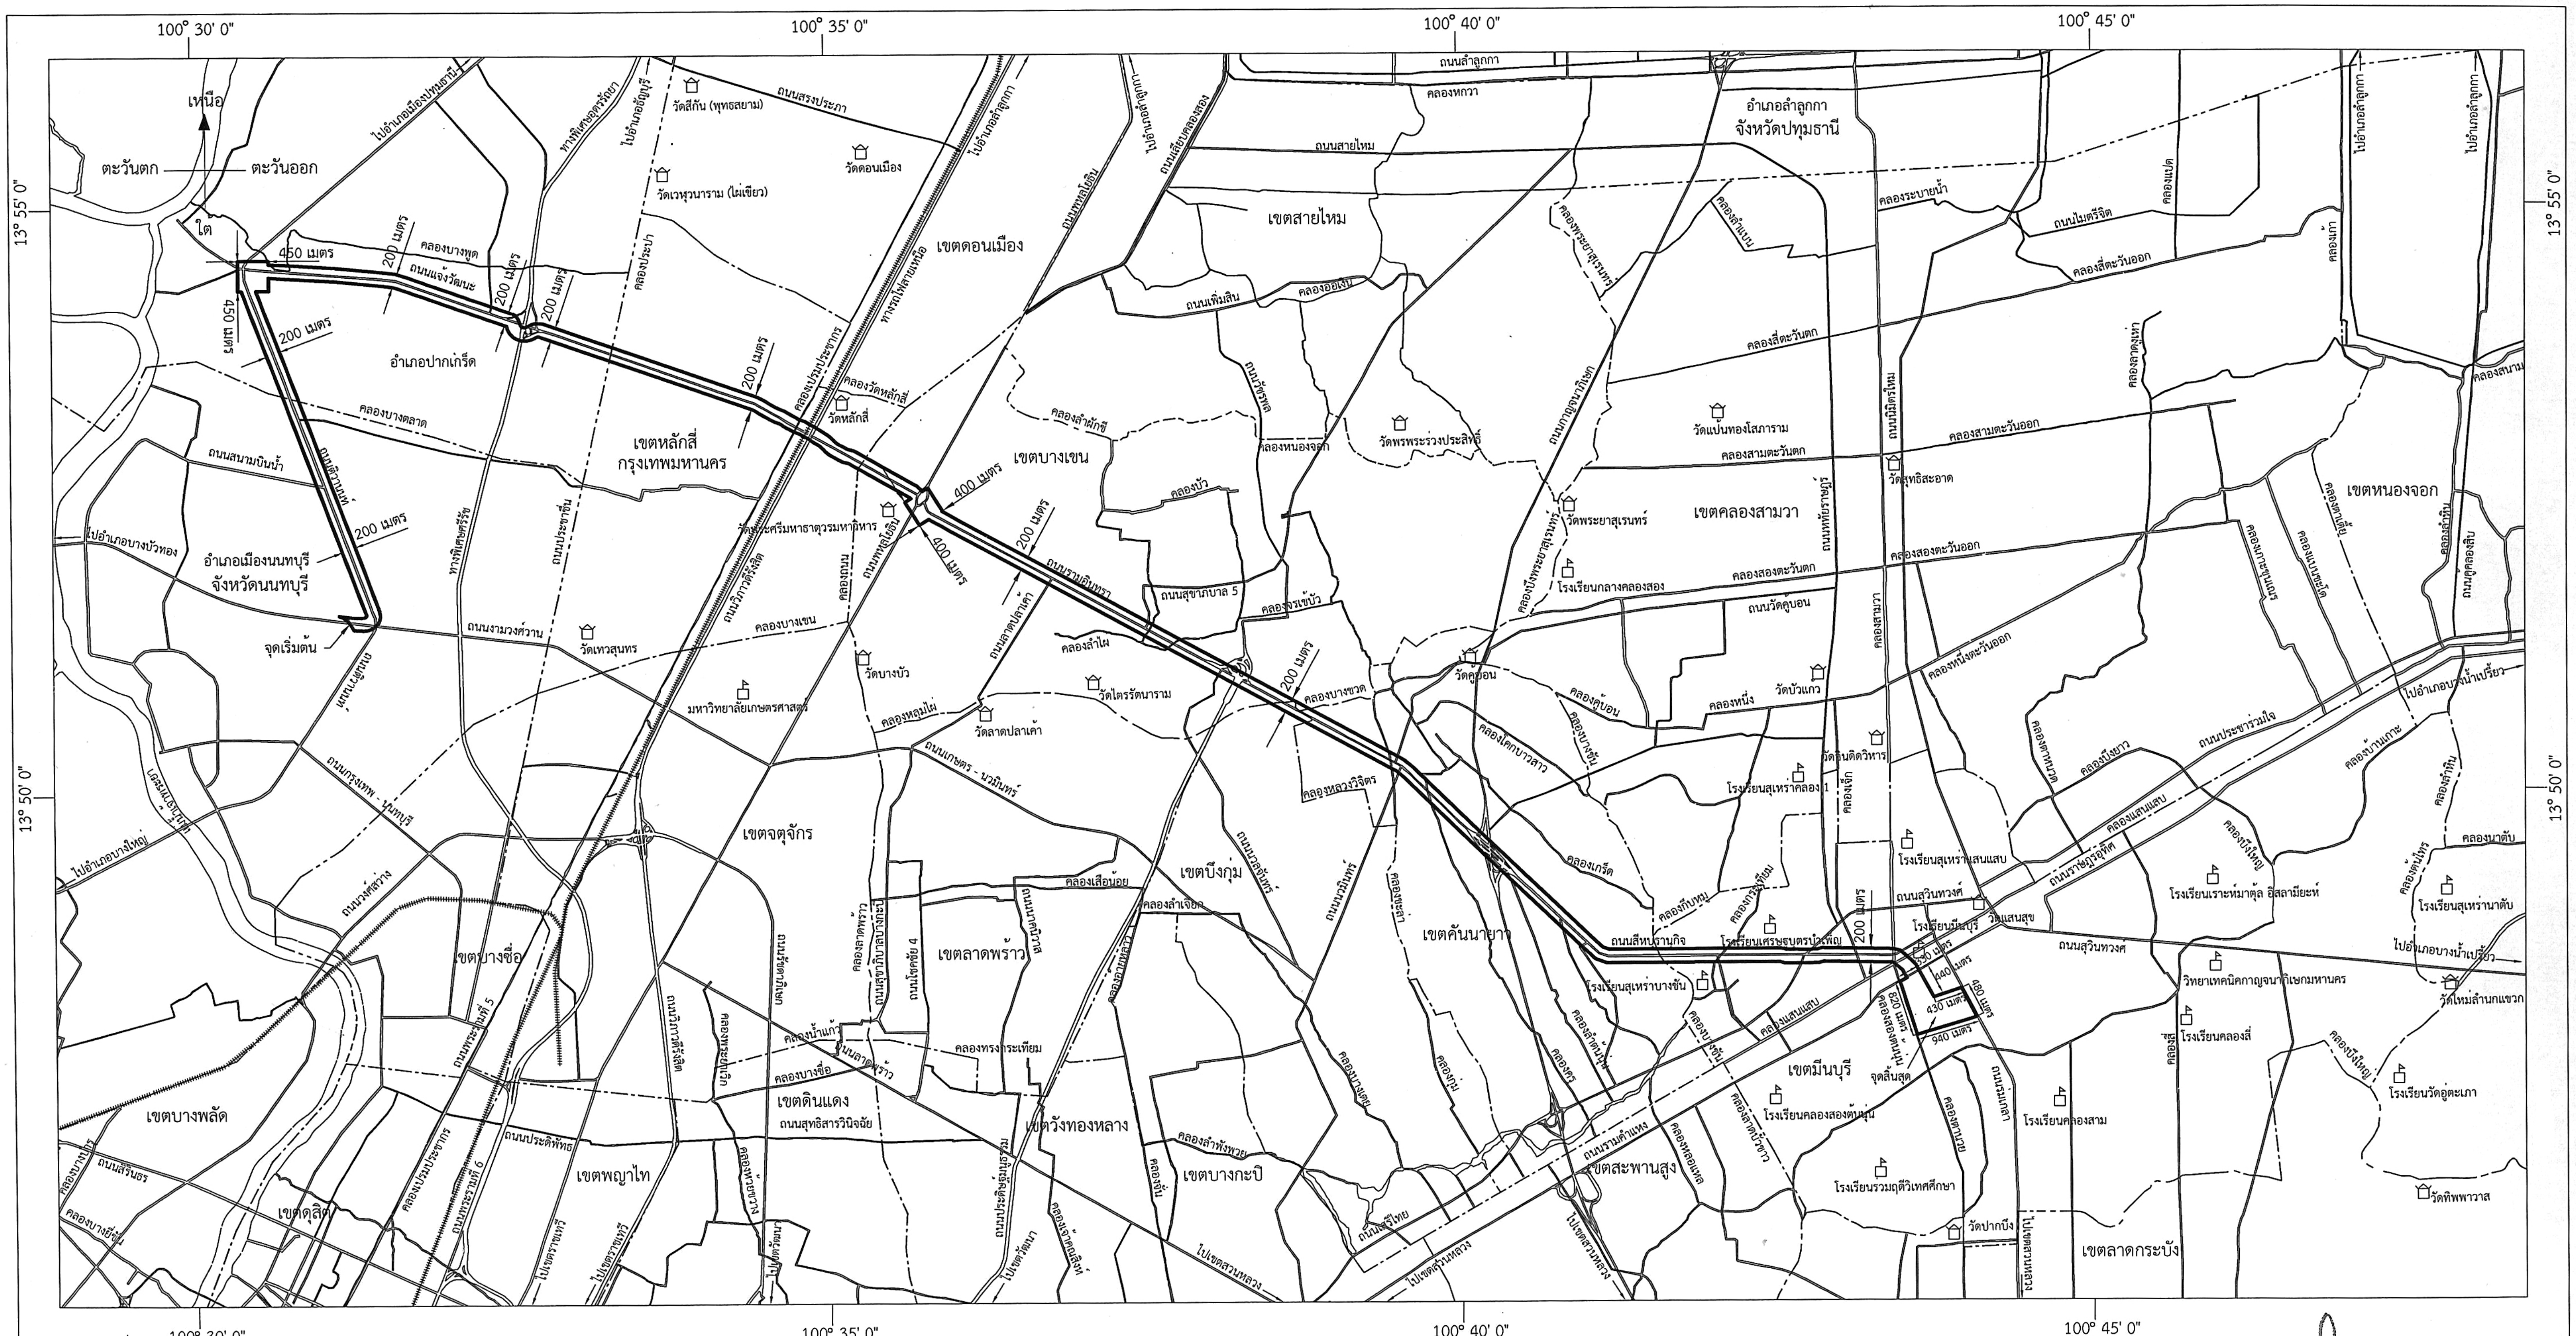

เครื่องหมาย

- แนวเขตที่ดินในบริเวณที่ที่จะดำเนินการเพื่อกิจการขนส่งมวลชน
- เขตจังหวัด
- เขตอำเภอ เขตของเขต
- ทางหลวง ถนน ซอย
- ทางรถไฟ
- สะพาน
- แม่น้ำ คลอง ห้วย
- วัด ศาสนสถาน

(นายอดุลย์เวทย์ จิตรประเสริฐ)
ผู้อำนวยการกองกรรมสิทธิ์ที่ดิน 2
รักษาการแทน ผู้อำนวยการฝ่ายกรรมสิทธิ์ที่ดิน

(นายรณชิต แย้มสอาด)
รองผู้ว่าการการรถไฟฟ้าขนส่งมวลชนแห่งประเทศไทย (บริหาร)
รักษาการแทน ผู้ว่าการการรถไฟฟ้าขนส่งมวลชนแห่งประเทศไทย

หมายเหตุ :- เหตุผลในการประกาศใช้พระราชกฤษฎีกาฉบับนี้ คือ เนื่องจากมีความจำเป็นต้องดำเนินกิจการขนส่งมวลชนตามโครงการรถไฟฟ้า สายสีชมพู ช่วงแคราย - มีนบุรี ในท้องที่อำเภอเมืองนนทบุรี อำเภอปากเกร็ด จังหวัดนนทบุรี และเขตหลักสี่ เขตบางเขน เขตบึงกุ่ม เขตคันนายาว เขตมีนบุรี กรุงเทพมหานคร เพื่อแก้ไขปัญหาการจราจรในกรุงเทพมหานครและปริมณฑล สมควรกำหนดเขตที่ดินในบริเวณที่ที่จะดำเนินการเพื่อกิจการขนส่งมวลชนในท้องที่ดังกล่าว เพื่อให้พนักงานเจ้าหน้าที่มีอำนาจดำเนินการสำรวจและเพื่อทราบข้อเท็จจริงเกี่ยวกับสภาพ ลักษณะและการใช้ประโยชน์บน เหนือ หรือใต้พื้นดินหรือพื้นน้ำ เพื่อการวางแผนหรือออกแบบกิจการขนส่งมวลชน จึงจำเป็นต้องตราพระราชกฤษฎีกานี้